


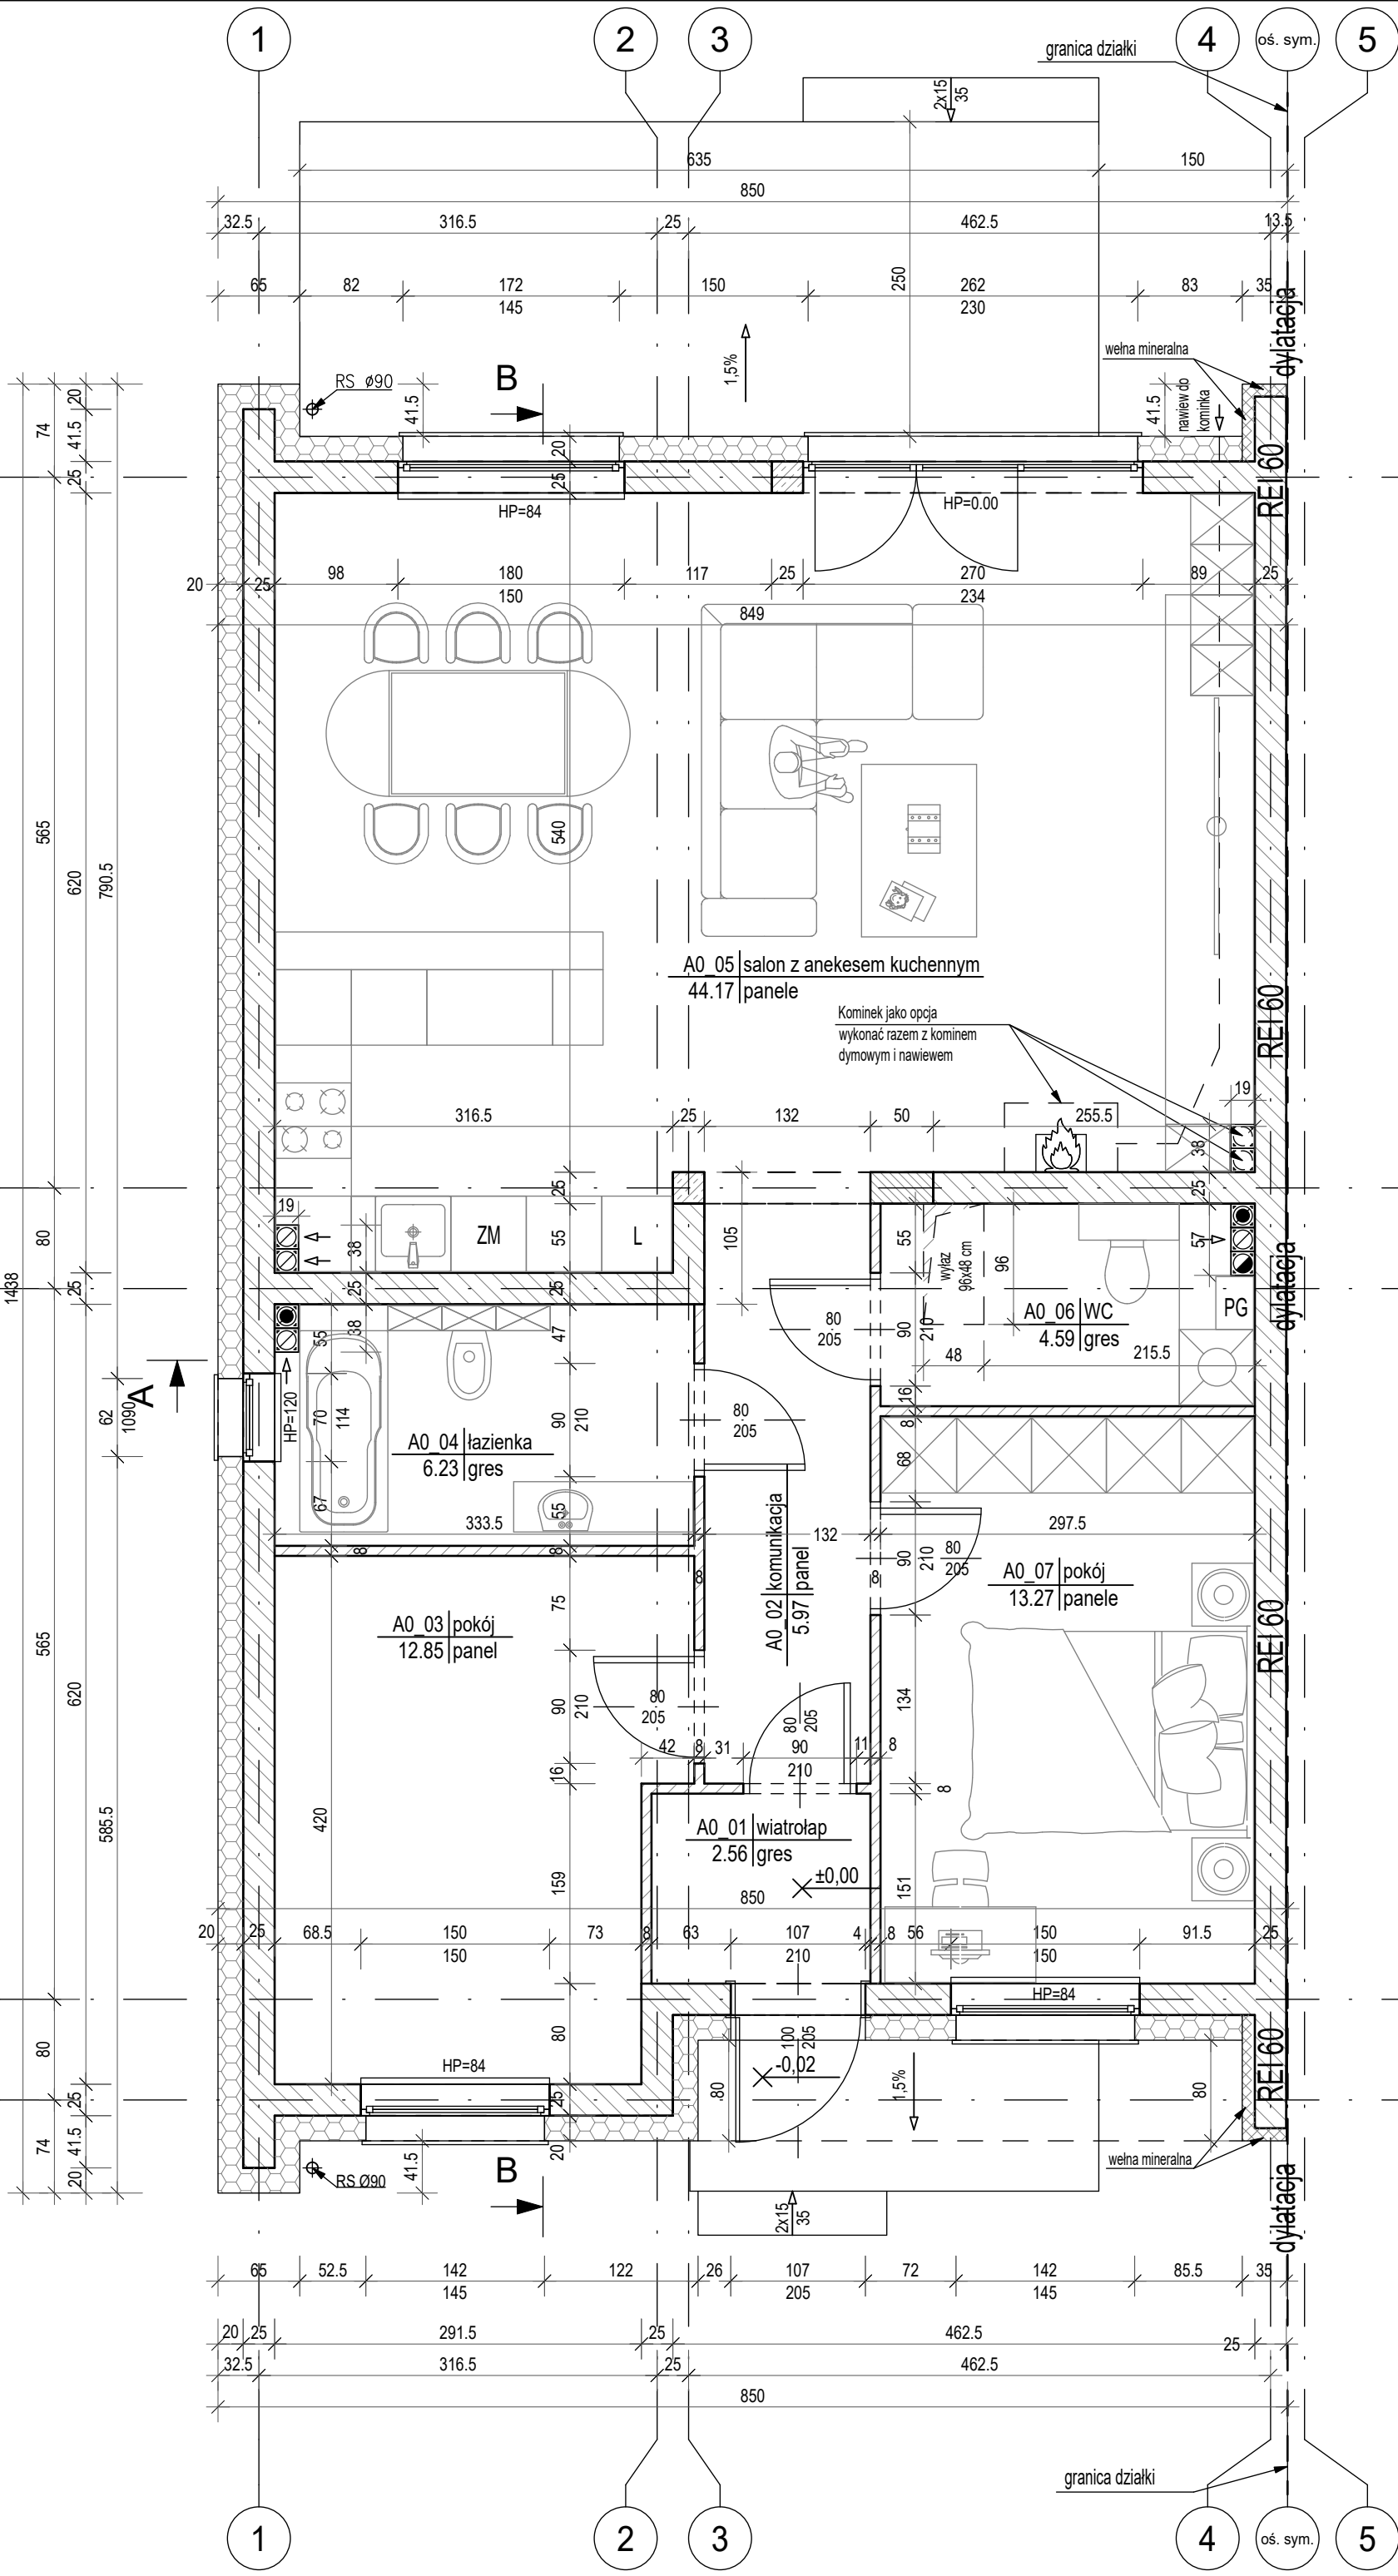

- UWAGI:
- Wszystkie wymiary i rzędne należy potwierdzić na budowie, a w przypadku wystąpienia różnic, projektowany układ należy dostosować do stanu istniejącego, przy konsultacji z projektantem, zachowując zasady zawarte w projekcie.
 - Prace prowadzić wyłącznie na podstawie projektu wykonawczego.
 - Wykonawca ma obowiązek realizacji obiektu zgodnie z obowiązującymi przepisami i sztuką budowlaną.
 - Rysunek rozpatrywać łącznie z innymi rysunkami branży konstrukcyjnej, architektonicznej i instalacyjnej. Zabrania się prowadzenia robót na podstawie dokumentacji jednej branży.
 - Brak wskazania na rysunku technicznym elementu, którego zastosowanie wynika ze znanych lub powszechnie przyjętych rozwiązań w zakresie sztuki budowlanej, nie zwalnia wykonawcy z konieczności skalowania i zastosowania takiego elementu w porozumieniu z inwestorem.
 - Wszystkie rozwiązania techniczne związane z określoną technologią należy wykonać dokładnie według wytycznych i zaleceń producenta.
 - W sprawach nie określonych dokumentacją obowiązującą:
 - Prawo budowlane;
 - warunki techniczne, jakim powinny odpowiadać budynki i ich usytuowanie;
 - warunki techniczne wykonania i odbioru robót budowlano-montażowych (wg Ministerstwa Budownictwa i Instytutu Techniki Budowlanej);
 - obowiązujące normy Polskiego Komitetu Normalizacyjnego (P.K.N.);
 - instrukcje, wytyczne, dopuszczenia, atesty Instytutu Techniki Budowlanej;
 - instrukcje, wytyczne i warunki techniczne producentów i dostawców materiałów;
 - przepisy techn. instytucji kontrolujących jakość materiałów i wykonywanych robót.

ZESTAWIENIE POWIERZCHNI			
NR POM.	NAZWA POMIESZCZENIA	RODZAJ POSADZKI	POW. UŻYTKOWA [m2]
A0_01	wiatrołap	gres	2.56
A0_02	komunikacja	panel	5.97
A0_03	pokój	panel	12.85
A0_04	łazienka	gres	6.23
A0_05	salon z aneksem kuchennym	panele	44.17
A0_06	WC	gres	4.59
A0_07	pokój	panele	13.27
SUMA POW. UŻYTKOWEJ			89.64[m2]

* przyjęte grubości tynku wewn. równe (1) [cm]

ZESTAWIENIE POWIERZCHNI			
NR POM.	NAZWA POMIESZCZENIA	RODZAJ POSADZKI	POW. UŻYTKOWA [m2]
B0_01	wiatrołap	gres	2.56
B0_02	komunikacja	panel	5.97
B0_03	pokój	panel	12.85
B0_04	łazienka	gres	6.23
B0_05	salon z aneksem kuchennym	panele	44.17
B0_06	WC	gres	4.59
B0_07	pokój	panele	13.27
SUMA POW. UŻYTKOWEJ			89.64[m2]

* przyjęte grubości tynku wewn. równe (1) [cm]

B			
A			
REWIZJA	DATA	AUTOR	OPIS I LOKALIZACJA ZMIAN
JEDNOSTKA PROJEKTOWA:			
 Build-UP Maciej Dolny os. Rusa 3 www.build-up.pl biuro@build-up.pl			
OPRACOWANIE:			
PROJEKT TECHNICZNY - ARCHITEKTURA			
TEMAT: DWA BUDYNKI MIESZKALNE JEDNORODZINNE W ZABUDOWIE BLIŹNIACZEJ			
REALIZACJA: ob. Skórzewo 0010, jedn. ew. Dopiewo 302105_2 60-185 SKÓRZEWO GM. DOPIEWO			
WYKONANIE: S.M.B.D.J. "ŁAWICA - ZACHÓD" UL. ŁOBESKA 16 60-182 POZNAŃ			
IMIĘ I NAZWISKO:	SPECJALNOŚĆ:	NR UPRAWNIENI:	PODPIS:
PROJEKTOWAŁ:	ARCHITEKTURA	---	
SPRAWDZIŁ:	---	---	
OPRACOWAŁ:	mgr inż. Maciej Dolny	KONSTRUKCJA	---
TYTUŁ RYSUNKU: RZUT PARTERU			
DATA:	SKALA:	NR RYSUNKU:	REWIZJA
09.2026	SKALA 1:50	PT-B5a-A-01	-00
© Wszelkie prawa zastrzeżone. Powielanie lub wykorzystywanie niezgodnie z przeznaczeniem bez zgody właściciela dokumentacji zabronione.			