


RZUT PARTERU

POW. UŻYTK. 68,00m²
NETTO 68,00m²

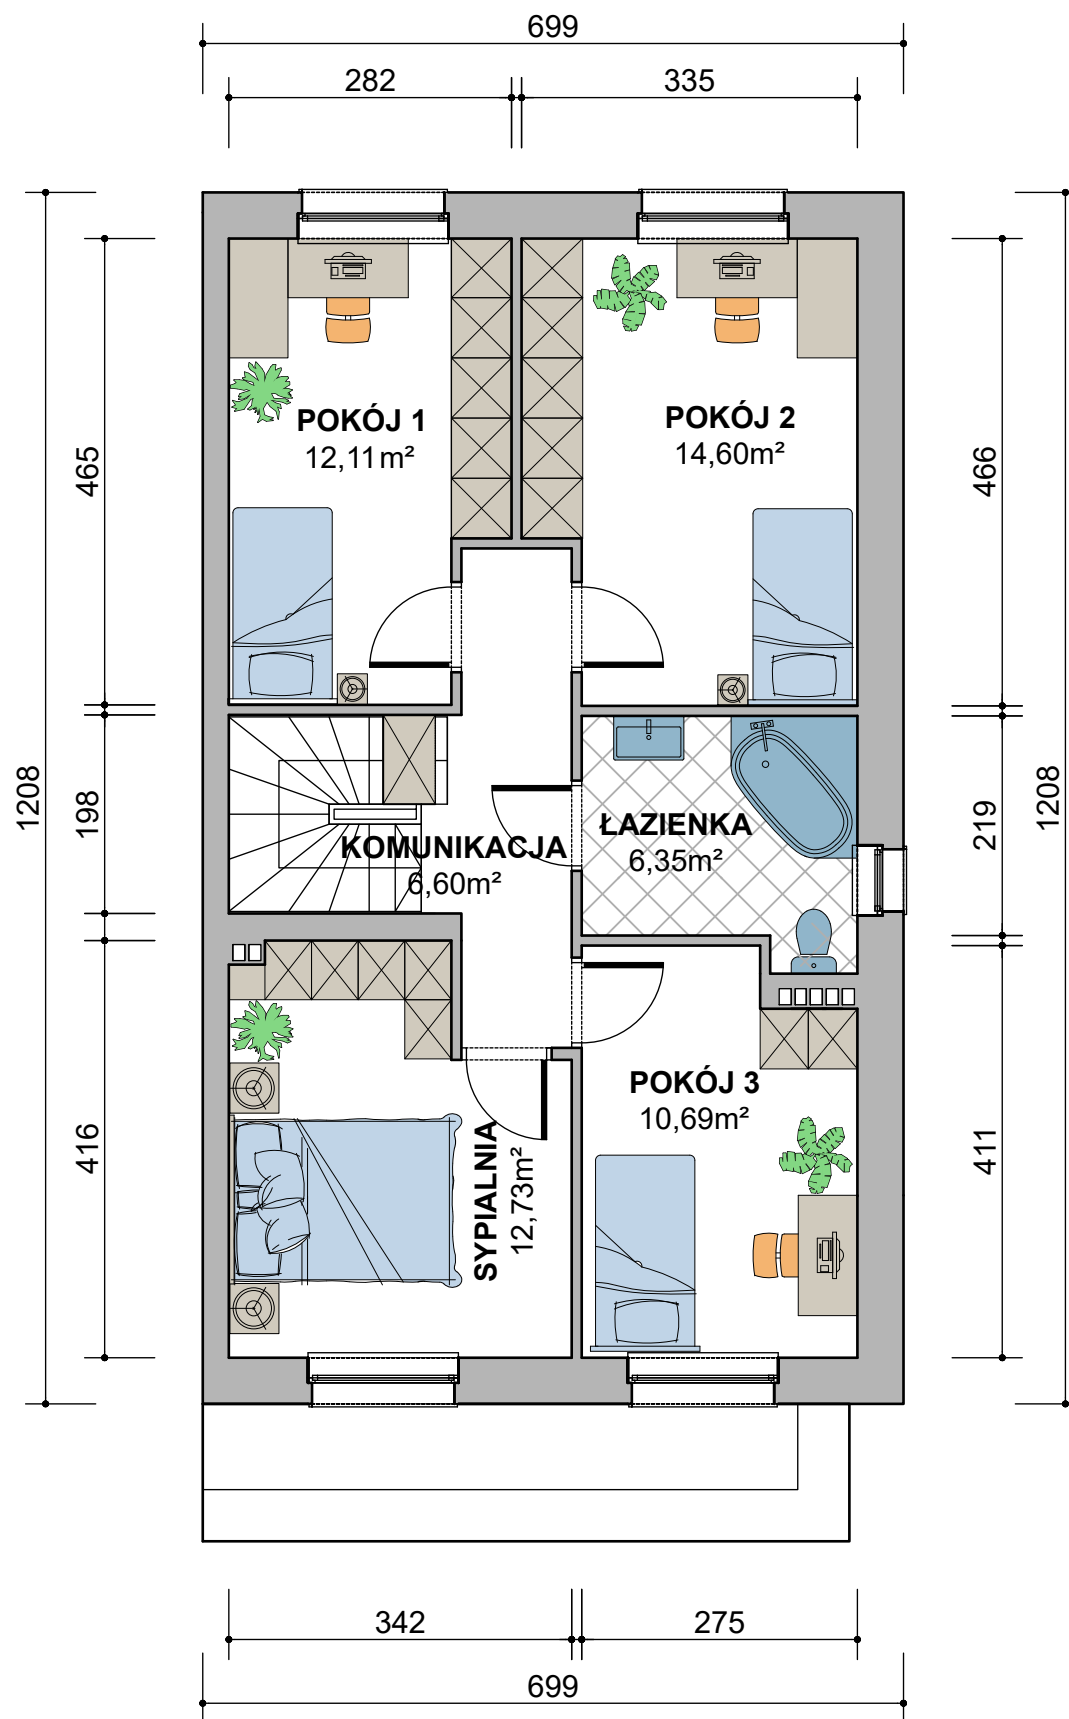

RZUT PIĘTRA

POW. UŻYTK. 63,08m²
SCHODY 3,95m²
NETTO 67,03m²



SPÓŁDZIELNIA MIESZKANIOWA
BUDOWY DOMÓW JEDNORODZINNYCH
"ŁAWICA - ZACHÓD"

60-182 POZNAŃ UL. ŁOBESKA 16
TEL. (61) 868-19-11, 868-20-81 FAX 661-02-11
www.lawiczachod.pl

ŁĄCZNA
POWIERZCHNIA
135,03m²