





SPÓŁDZIELNIA MIESZKANIOWA
BUDOWY DOMÓW JEDNORODZINNYCH
"ŁAWICA - ZACHÓD"

60-182 POZNAŃ UL. ŁOBESKA 16
TEL. 61 868 19 11, 668 121 409,
biuro@lawiczazachod.pl www.lawiczazachod.pl

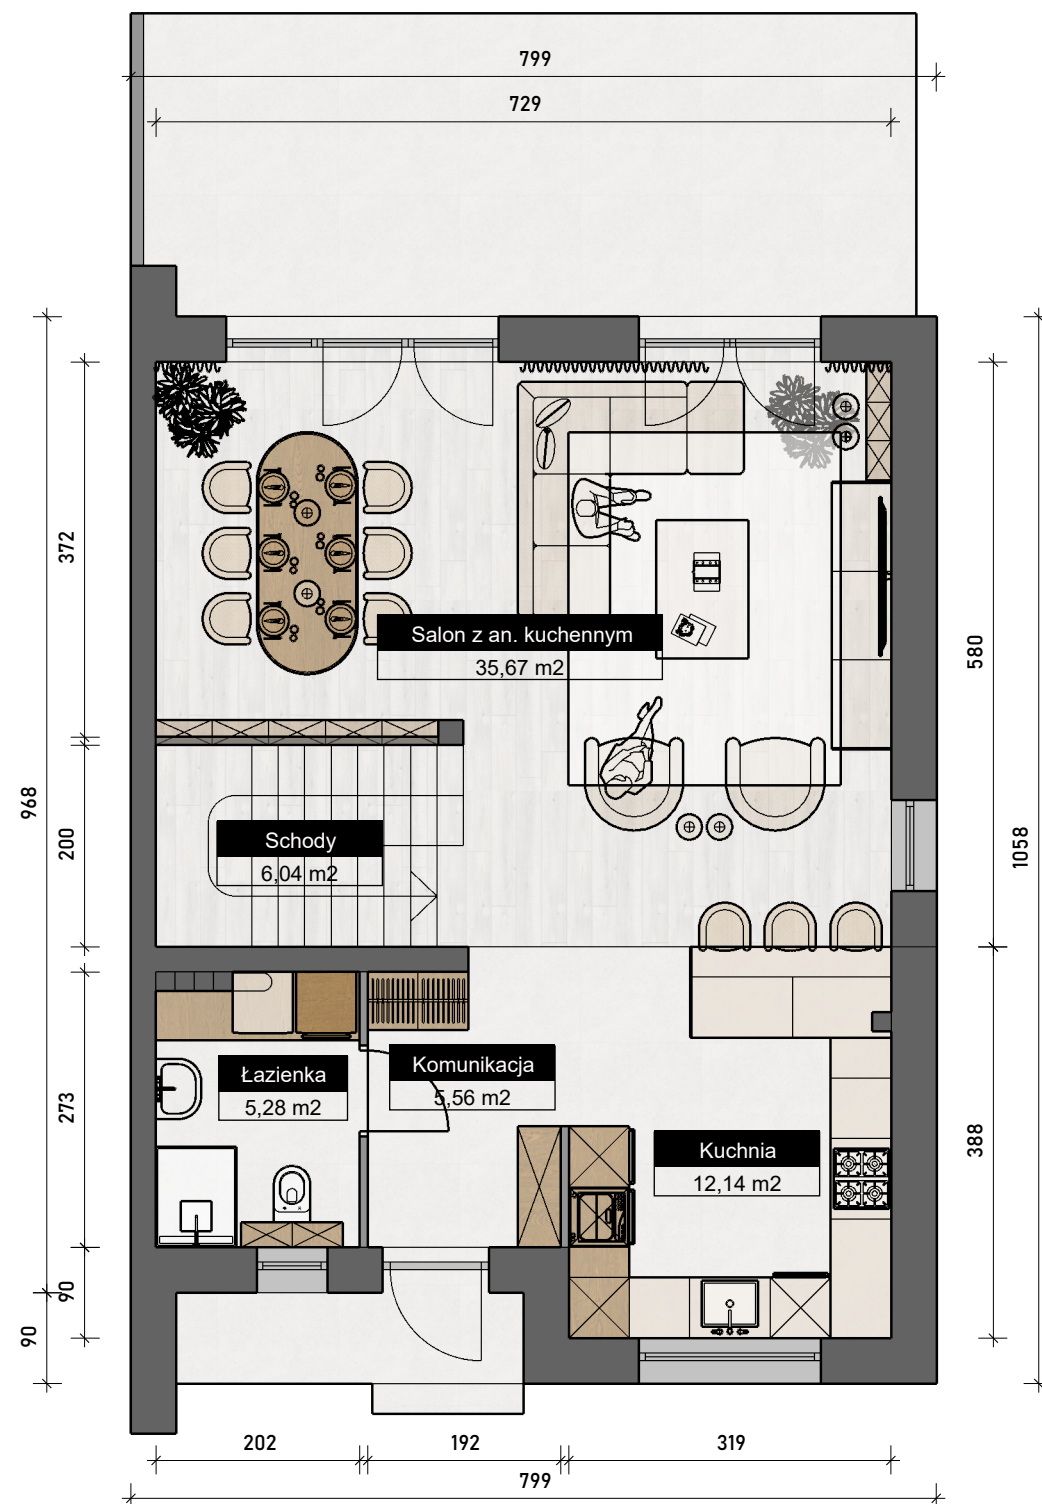

PARTER

Powierzchnia użytkowa: 58,65 m²
Schody: 6,04 m²
Razem: 64,69 m²

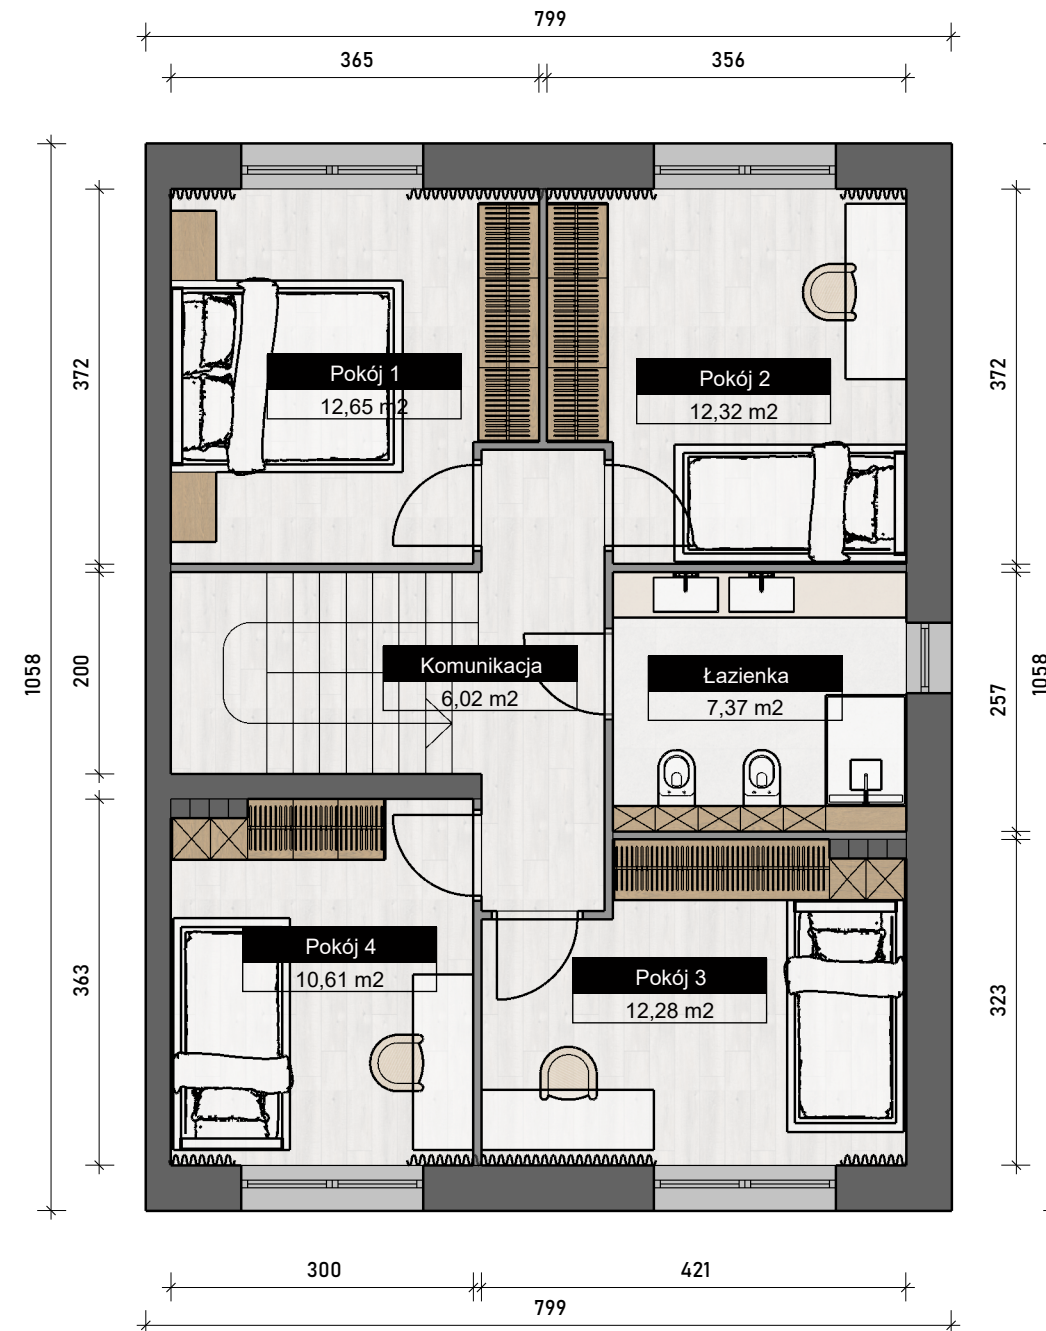

PIĘTRO

Powierzchnia użytkowa: 61,25 m²
Razem: 61,25 m²


ŁĄCZNA
POWIERZCHNIA

125,94 m²




SPÓŁDZIELNIA MIESZKANIOWA
BUDOWY DOMÓW JEDNORODZINNYCH
"ŁAWICA - ZACHÓD"

60-182 POZNAŃ UL. ŁOBESKA 16
TEL. 61 868 19 11, 668 121 409,
biuro@lawiczachod.pl www.lawiczachod.pl

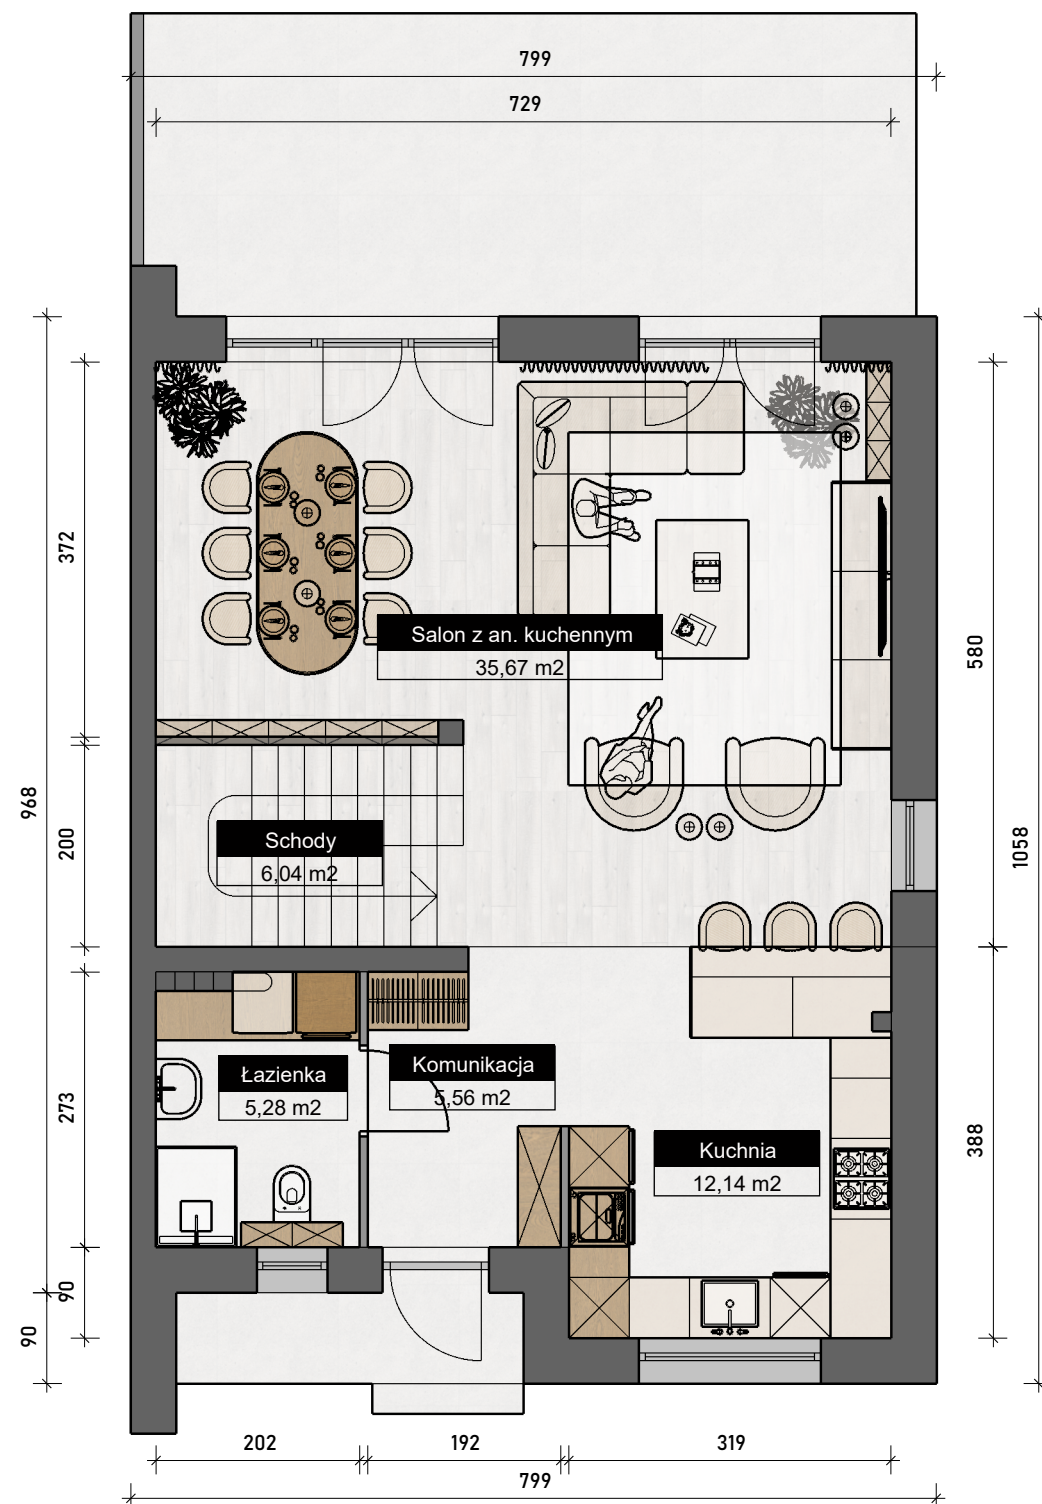

PARTER

Powierzchnia użytkowa: 58,65 m²
Schody: 6,04 m²
Razem: 64,69 m²

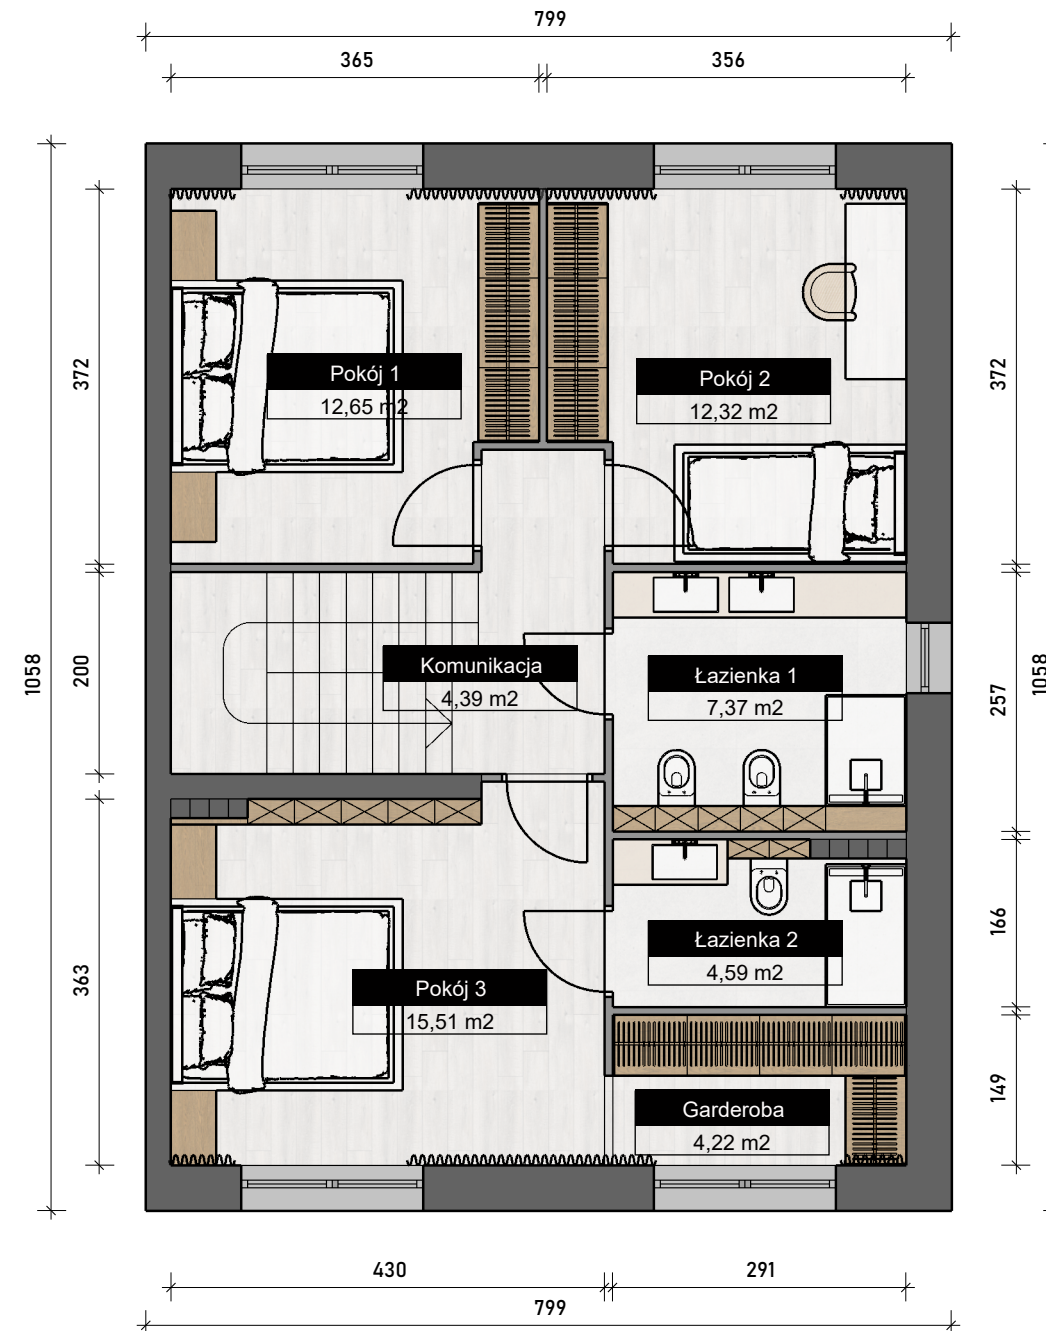

PIĘTRO

Powierzchnia użytkowa: 61,05 m²
Razem: 61,05 m²

ŁĄCZNA
POWIERZCHNIA

125,74 m²