





SPÓŁDZIELNIA MIESZKANIOWA
BUDOWY DOMÓW JEDNORODZINNYCH
"ŁAWICA - ZACHÓD"

60-182 POZNAŃ UL. ŁOBESKA 16
TEL. 61 868 19 11, 668 121 409,
biuro@lawiczachod.pl www.lawiczachod.pl

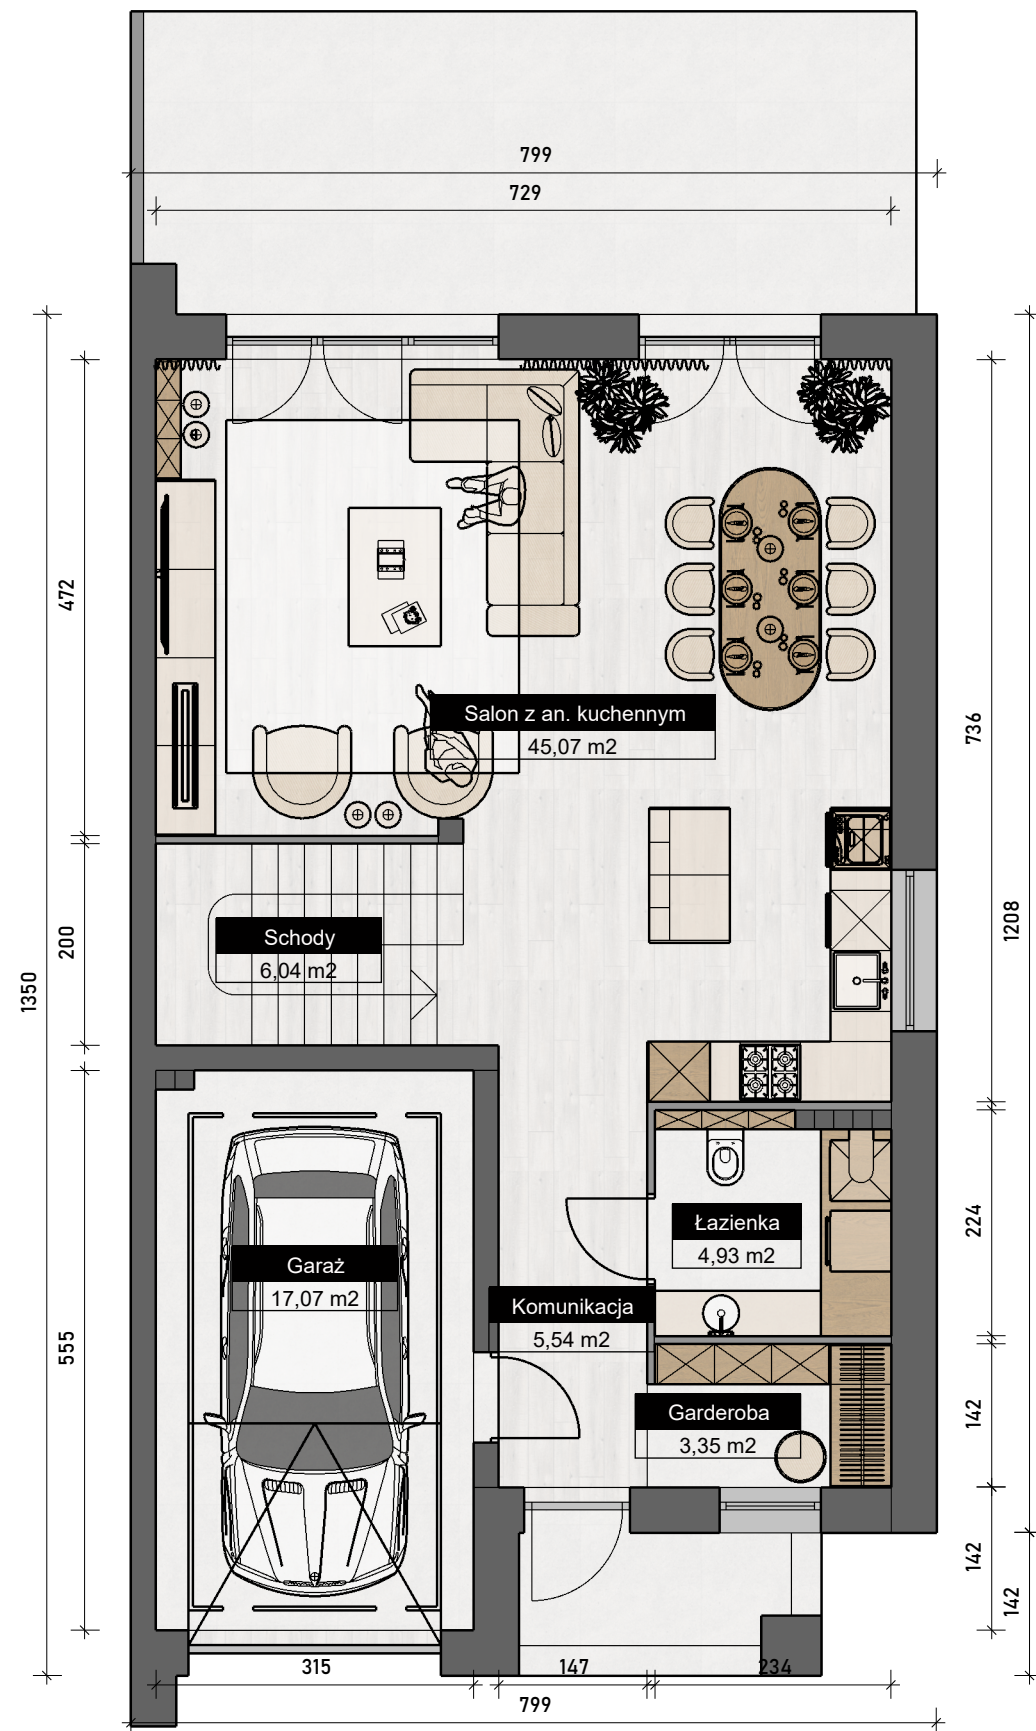

PARTER

Powierzchnia użytkowa: 58,89 m²
Garaż: 17,07 m²
Schody: 6,04 m²
Razem: 82,00 m²

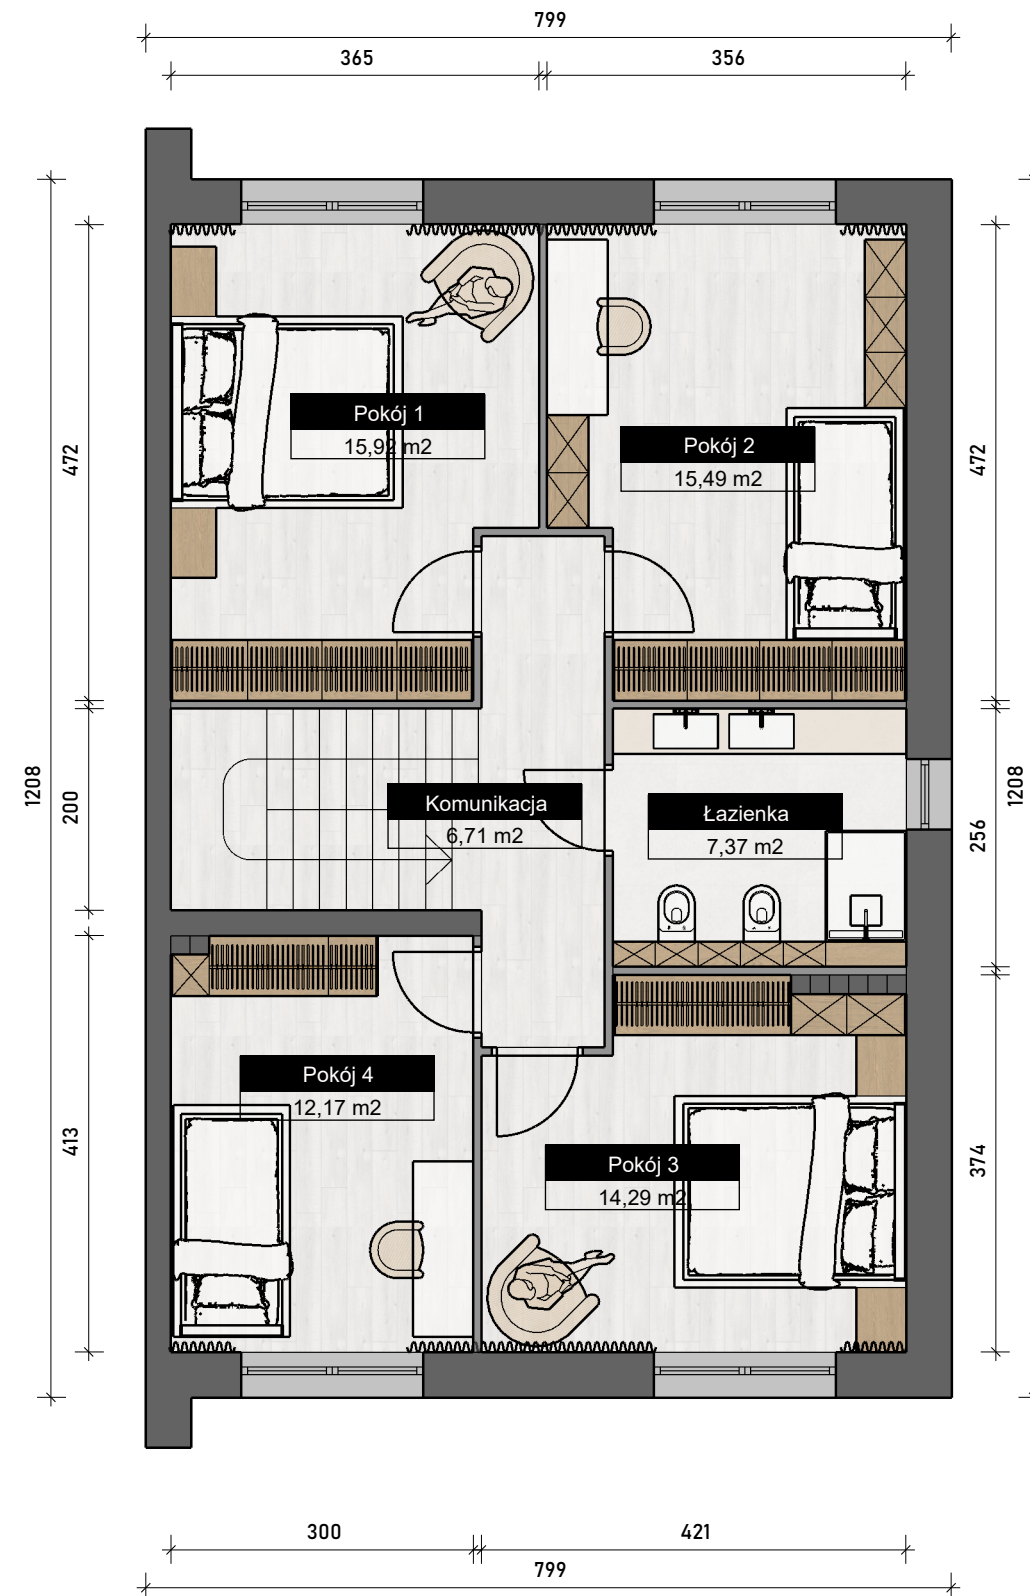

PIĘTRO


Powierzchnia użytkowa: 71,95 m²
Razem: 71,95 m²

ŁĄCZNA
POWIERZCHNIA
153,95 m²




SPÓŁDZIELNIA MIESZKANIOWA
BUDOWY DOMÓW JEDNORODZINNYCH
"ŁAWICA - ZACHÓD"

60-182 POZNAŃ UL. ŁOBESKA 16
TEL. 61 868 19 11, 668 121 409,
biuro@lawiczachod.pl www.lawiczachod.pl

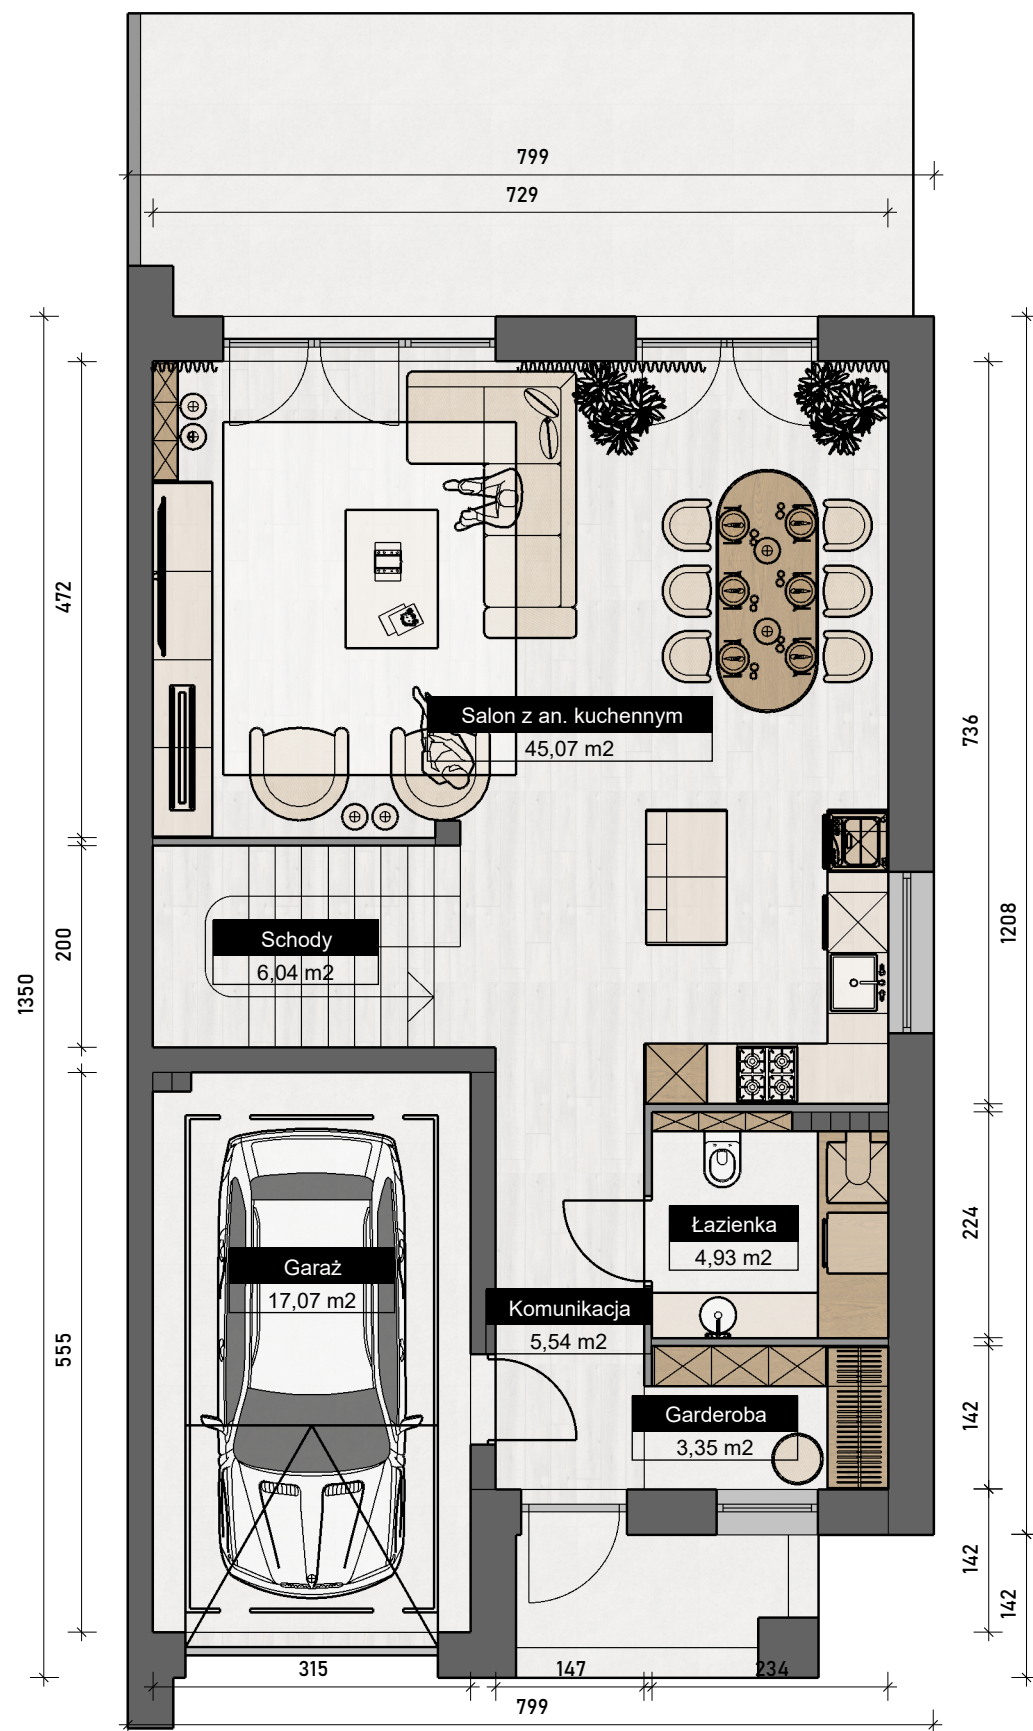

PARTER

Powierzchnia użytkowa: 58,89 m²
Garaż: 17,07 m²
Schody: 6,04 m²
Razem: 82,00 m²

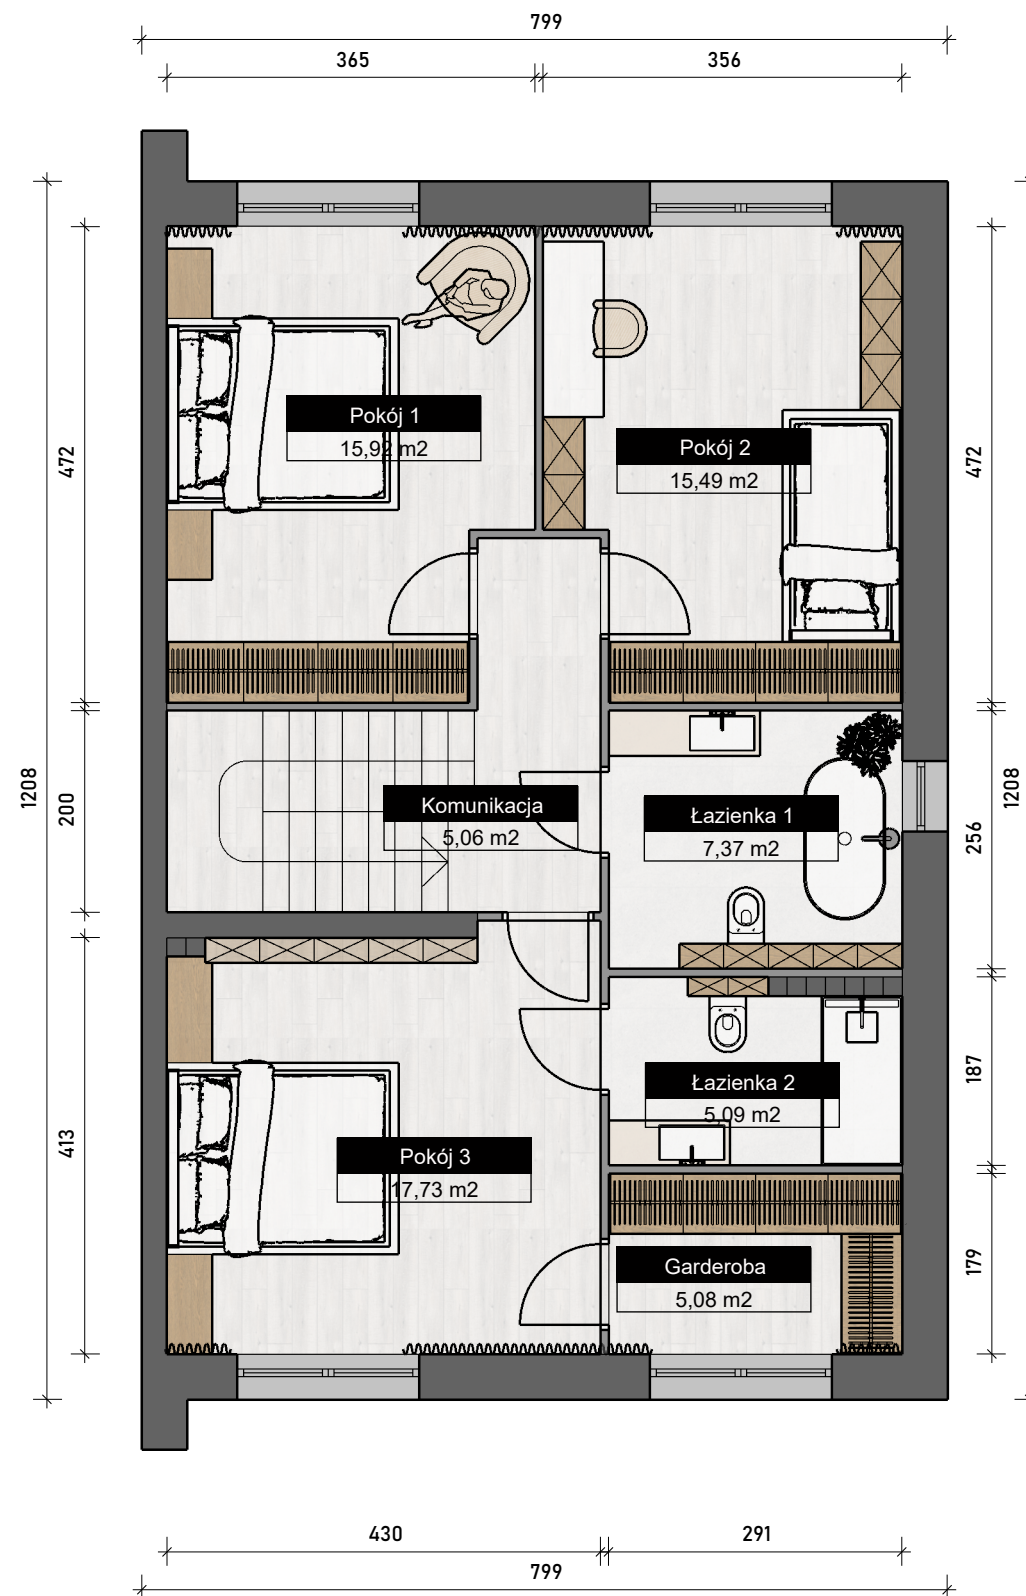

PIĘTRO

Powierzchnia użytkowa: 71,74 m²
Razem: 71,74 m²

ŁĄCZNA
POWIERZCHNIA
153,74 m²