




SPÓŁDZIELNIA MIESZKANIOWA  
BUDOWY DOMÓW JEDNORODZINNYCH  
"ŁAWICA - ZACHÓD"  
60-182 POZNAŃ UL. ŁOBESKA 16  
TEL. (61) 868-19-11, 868-20-81 FAX 661-02-11  
www.lawiczazachod.pl

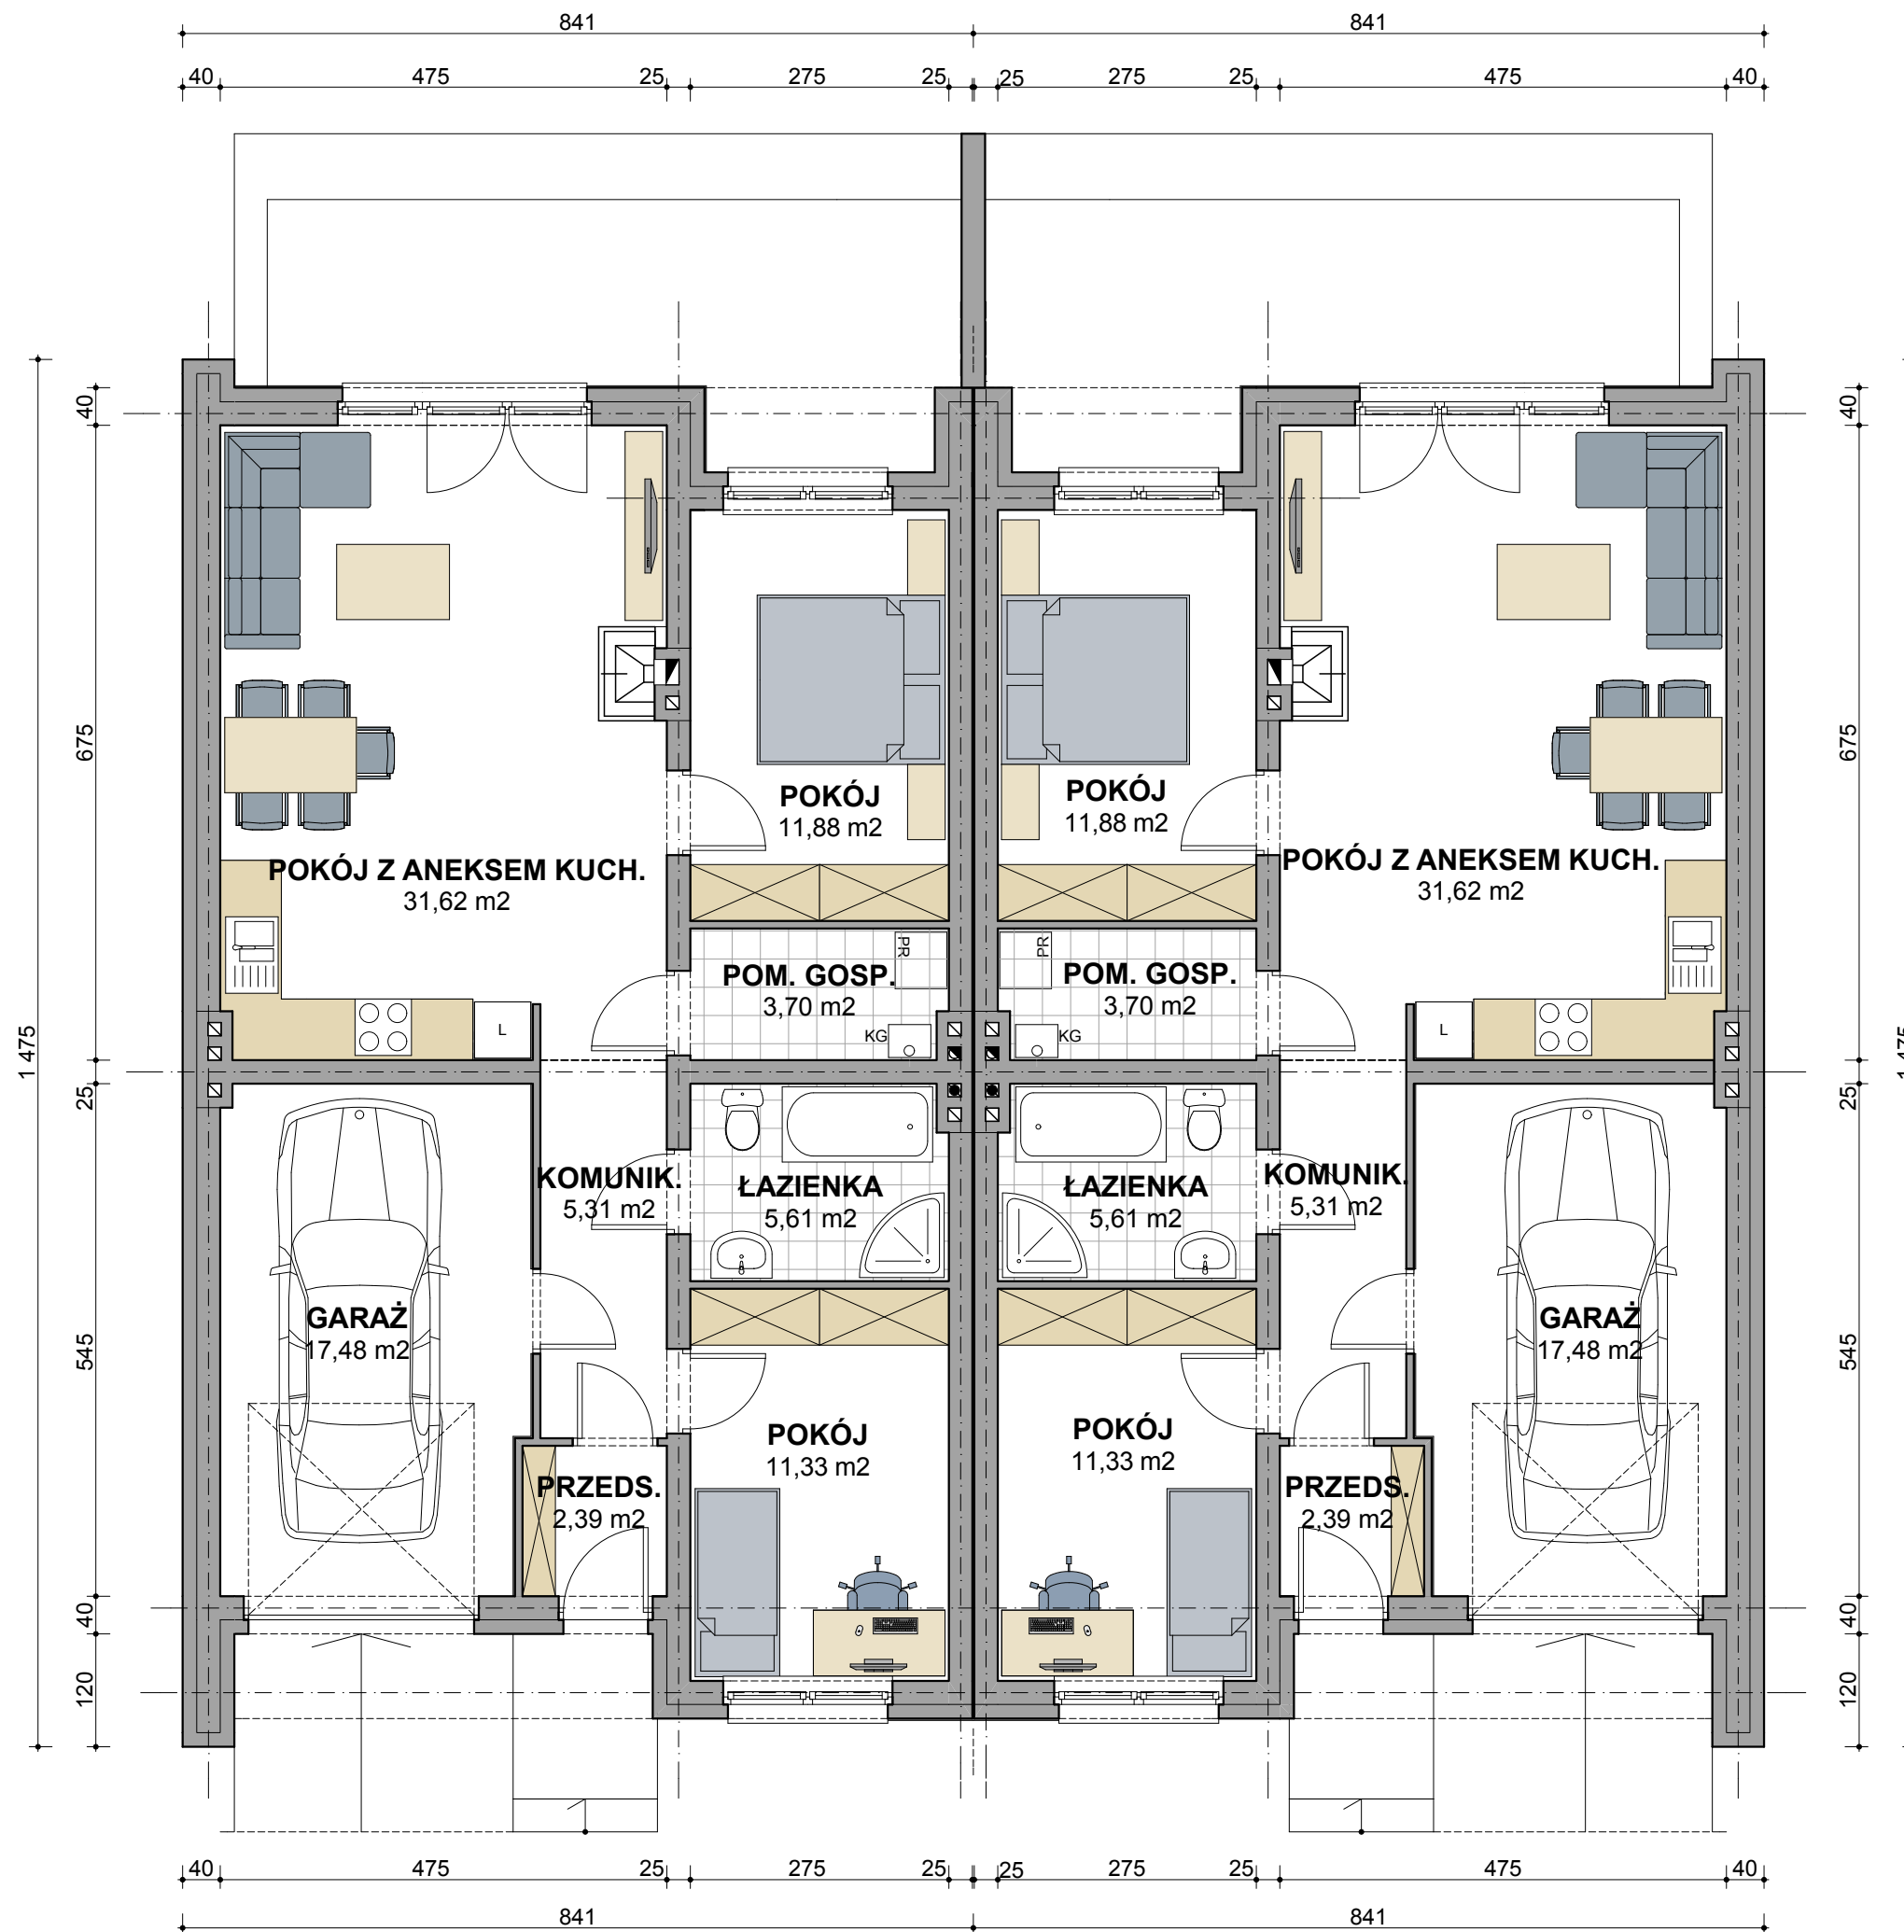

**RZUT PARTERU**

ŁĄCZNA POWIERZCHNIA - 89,32 m<sup>2</sup>