





SPÓŁDZIELNIA MIESZKANIOWA
BUDOWY DOMÓW JEDNORODZINNYCH
"ŁAWICA - ZACHÓD"

60-182 POZNAŃ UL. ŁOBESKA 16
TEL. (61) 868-19-11, 868-20-81 FAX 661-02-11
www.lawiczachod.pl

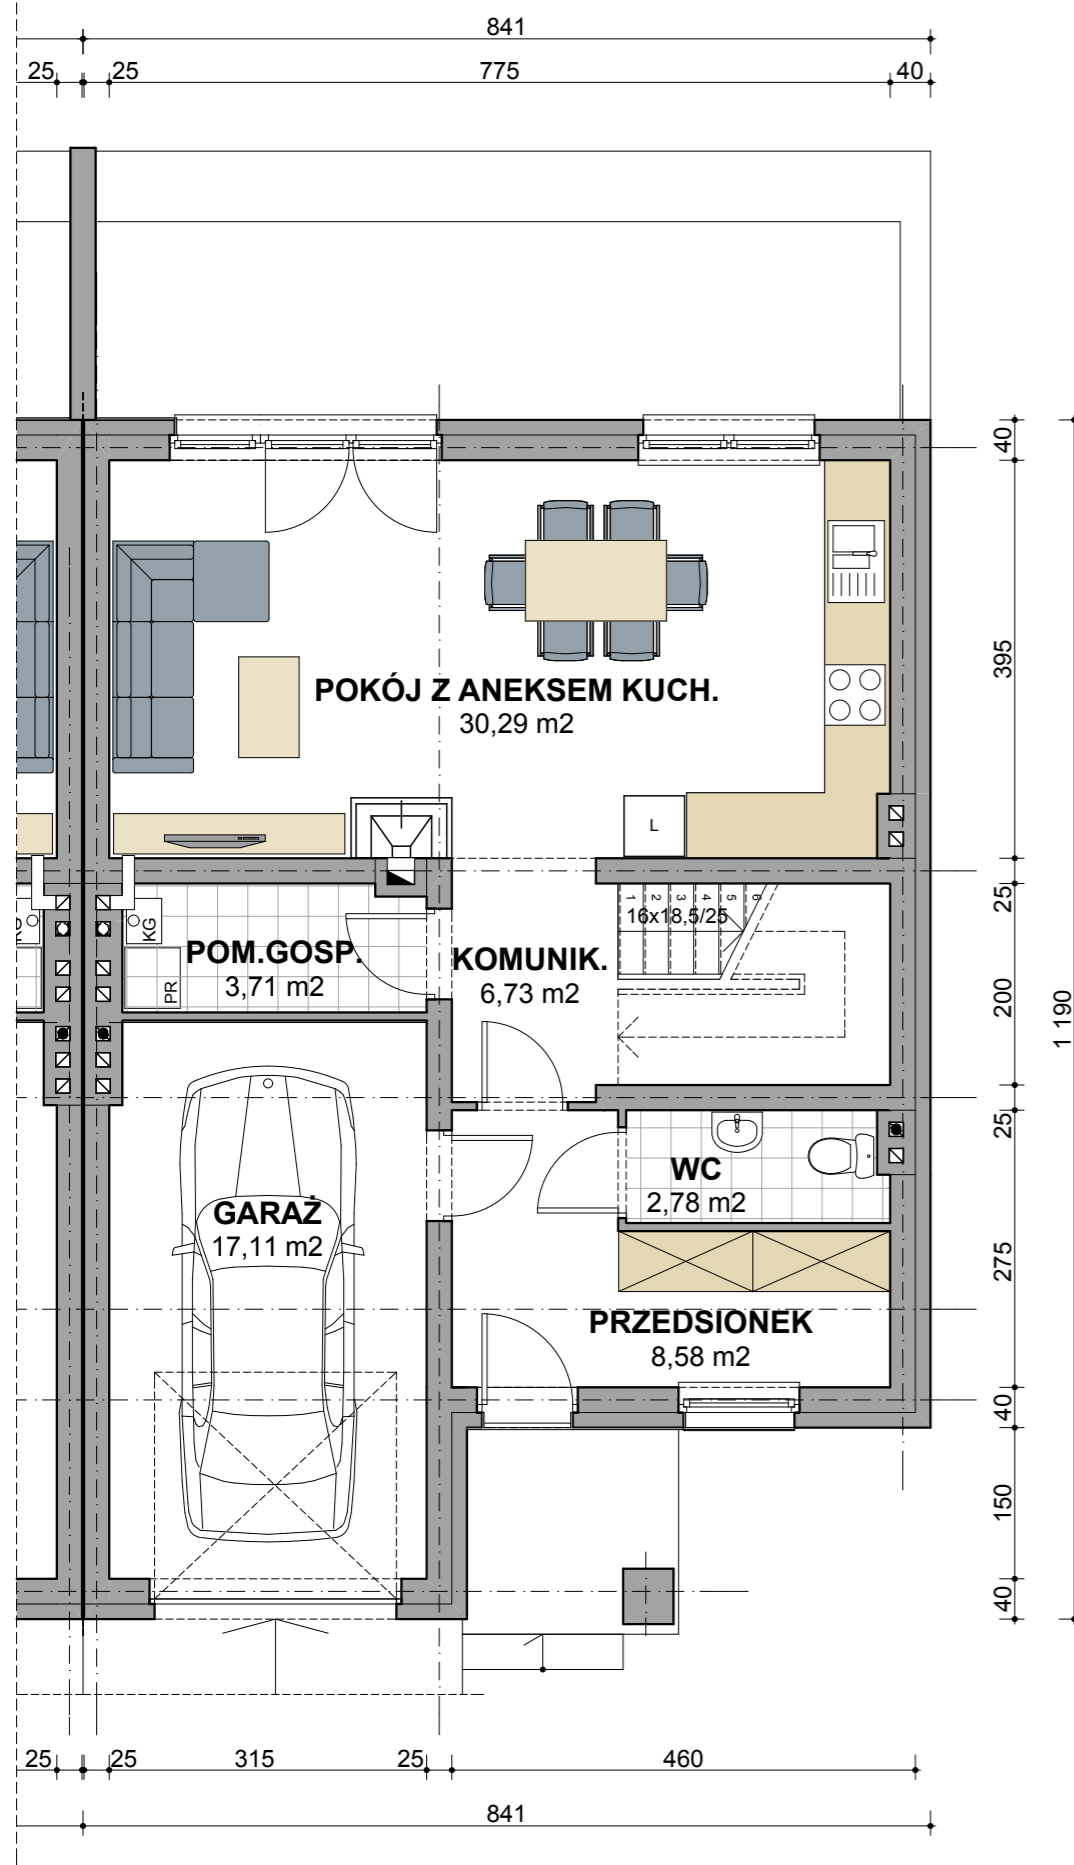

RZUT PARTERU

POWIERZCHNIA PARTERU - 69,20 m²

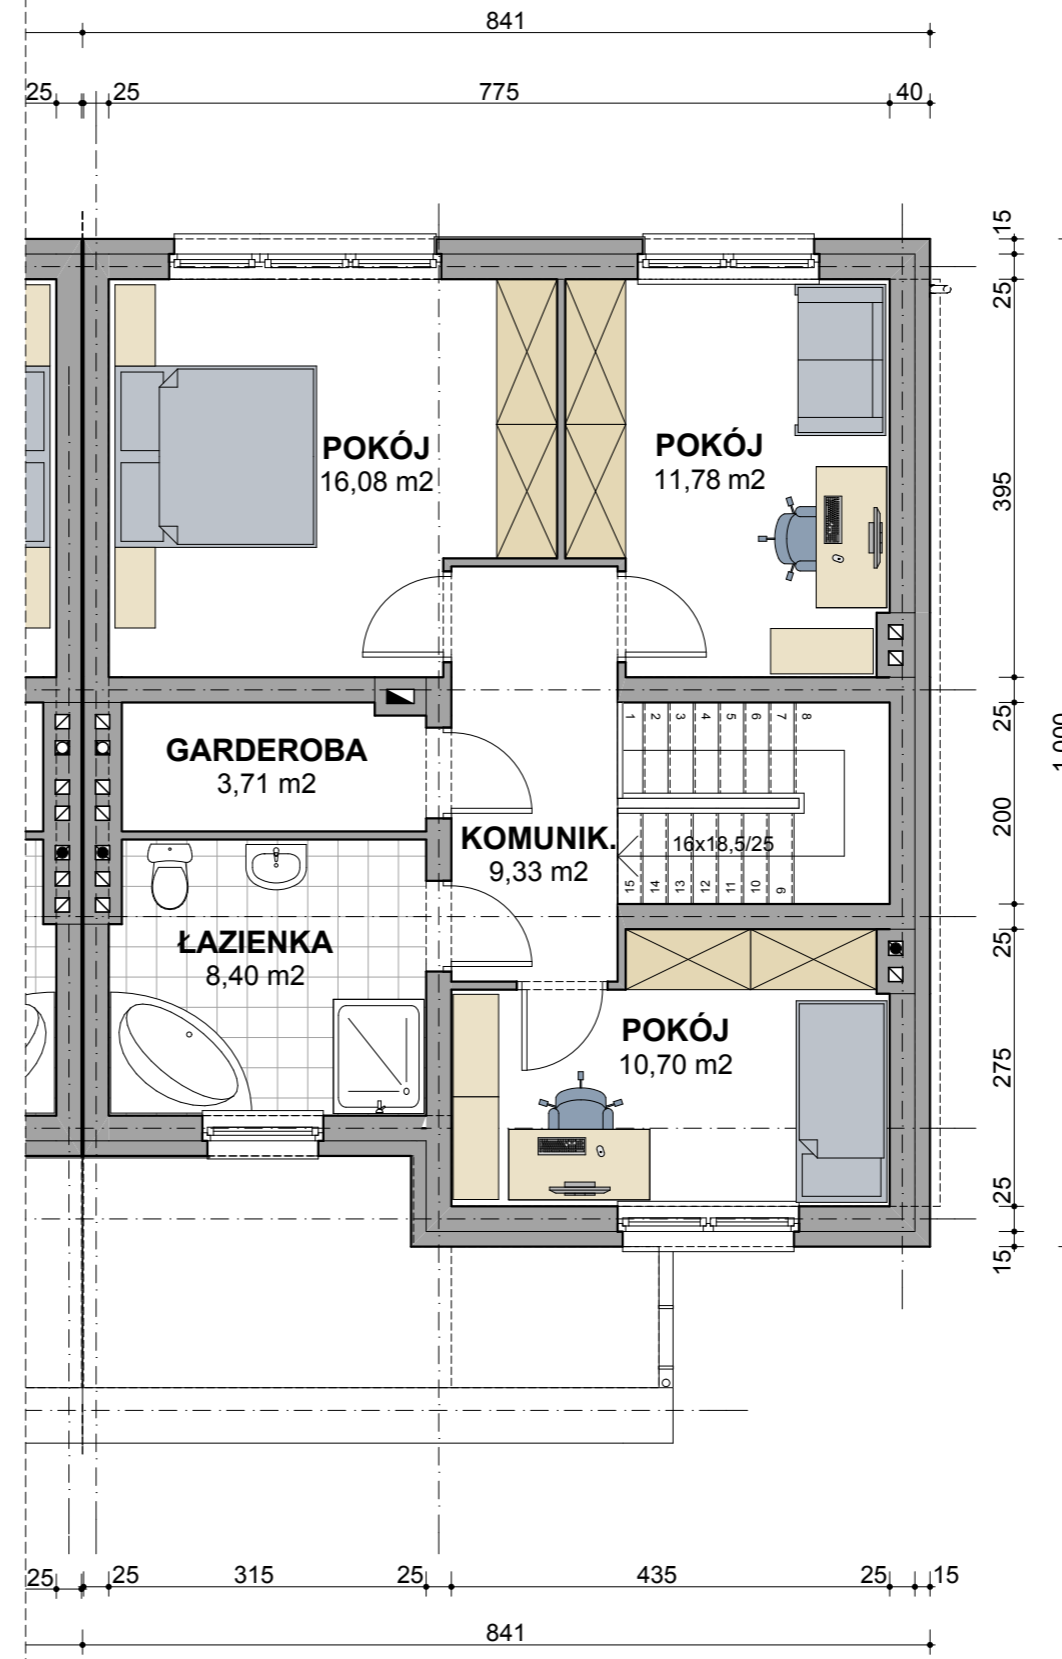

RZUT PIĘTRA

POWIERZCHNIA PIĘTRA - 60,00 m²

ŁĄCZNA POWIERZCHNIA
129,20 m²