


RZUT PARTERU

POWIERZCHNIA PARTERU - 55,23 m²

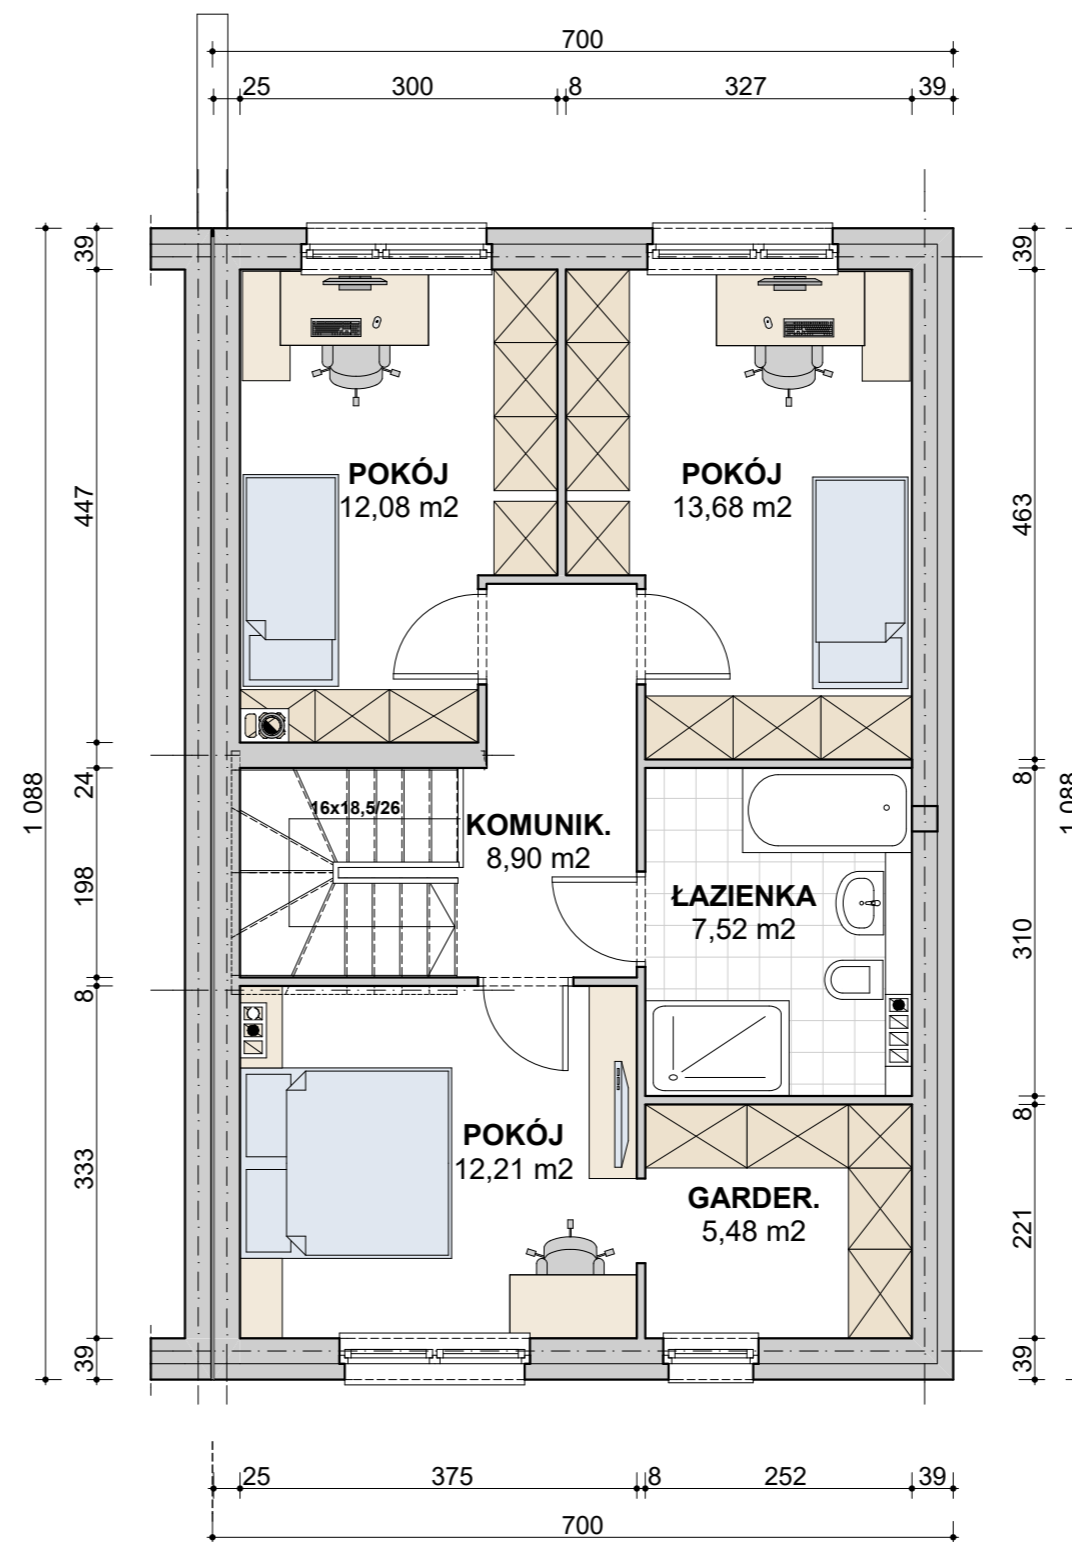

RZUT PIĘTRA

POWIERZCHNIA PIĘTRA - 59,87 m²

ŁĄCZNA POWIERZCHNIA
115,10 m²