



RZUT PARTERU

POWIERZCHNIA PARTERU - 70,09 m²

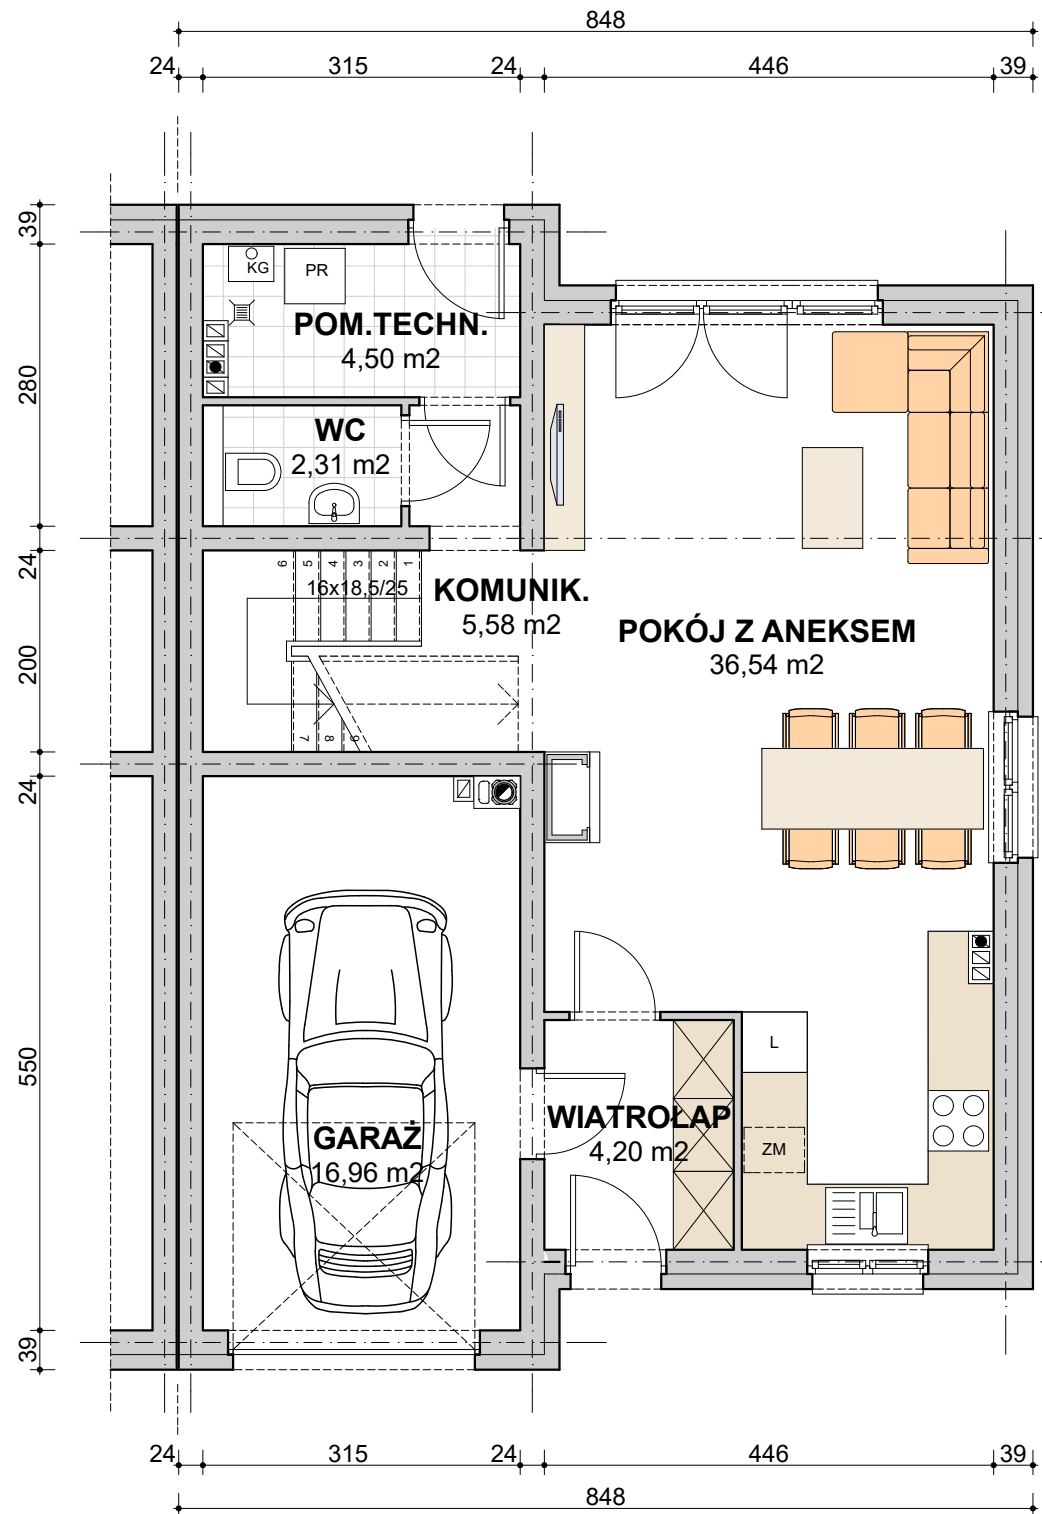

RZUT PIĘTRA

POWIERZCHNIA PIĘTRA - 69,25 m²

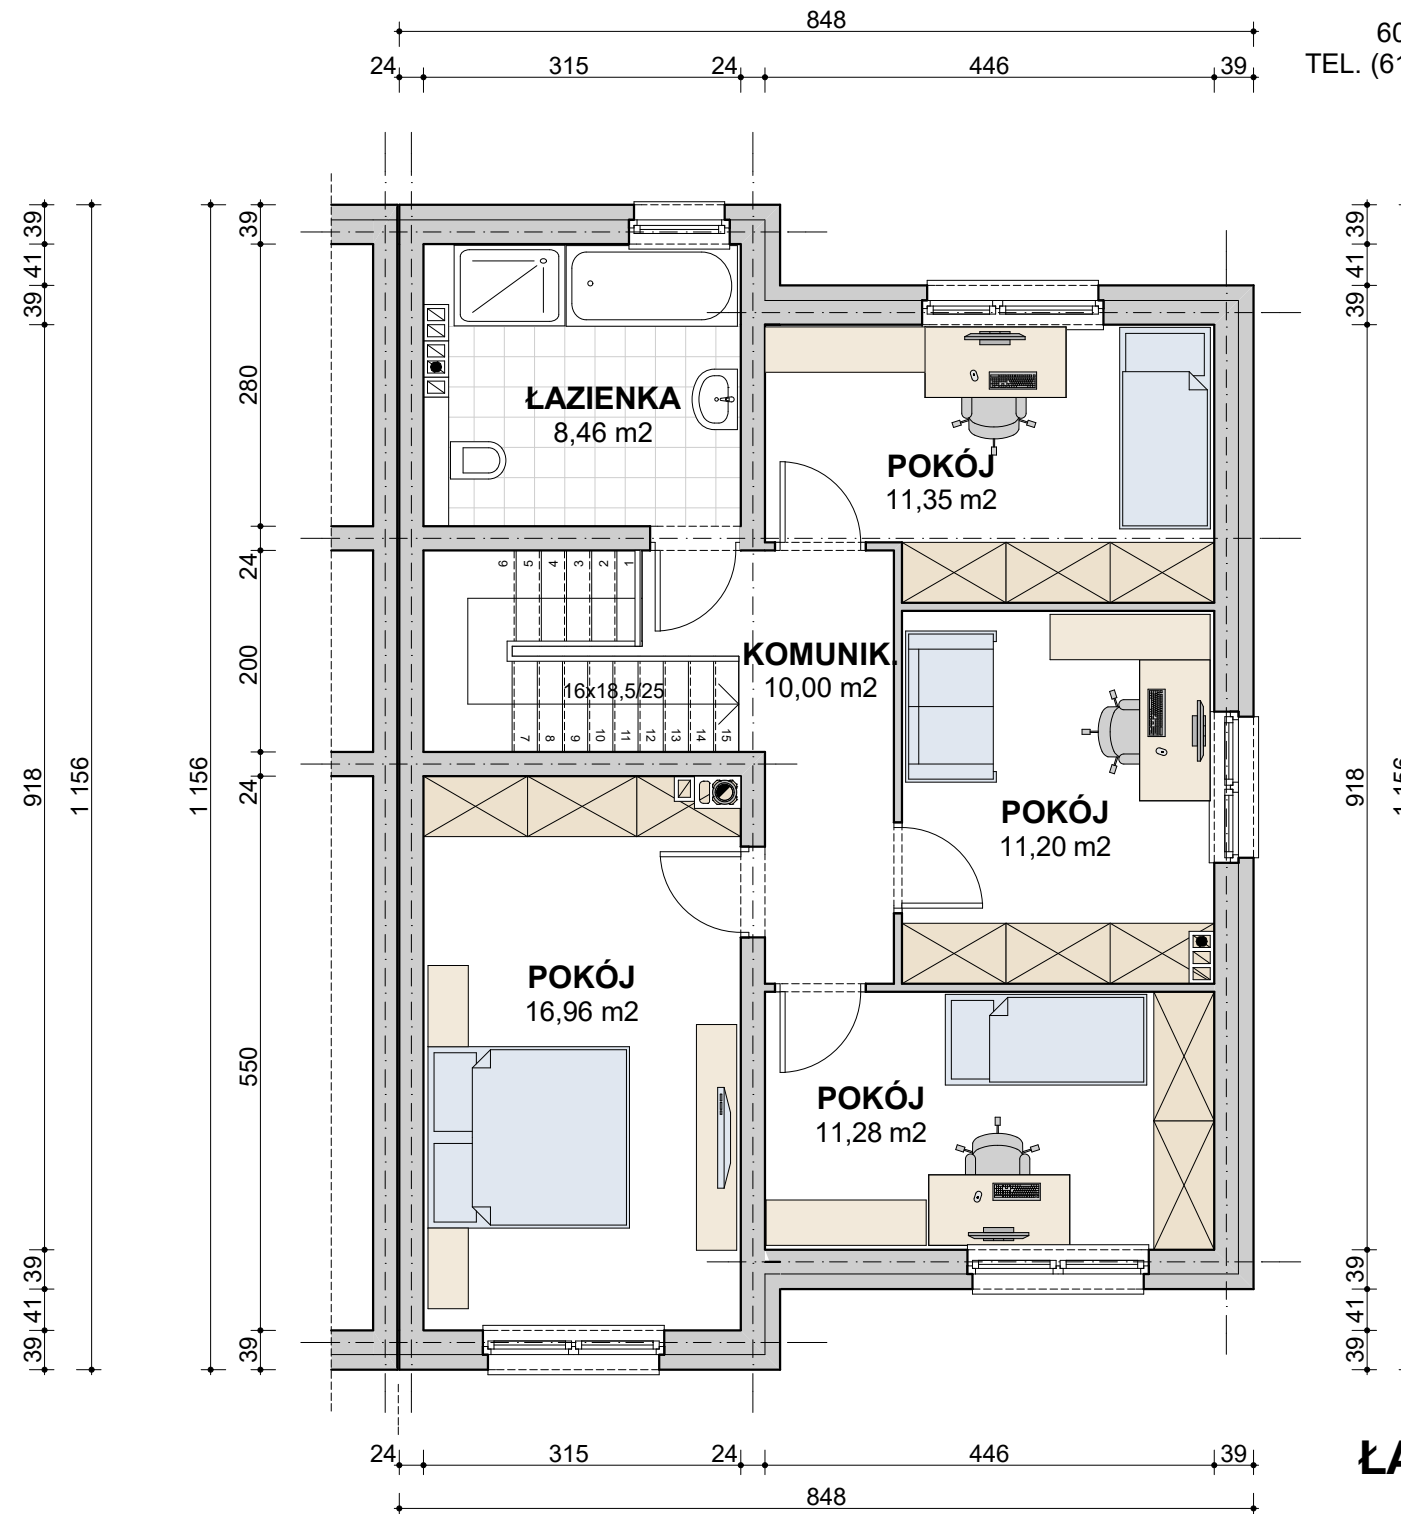

SPÓŁDZIELNIA MIESZKANIOWA
BUDOWY DOMÓW JEDNORODZINNYCH
"ŁAWICA - ZACHÓD"

60-182 POZNAŃ UL. ŁOBESKA 16
TEL. (61) 868-19-11, 868-20-81 FAX 661-02-11
www.lawiczachod.pl

Załącznik nr 2 do umowy

ŁĄCZNA POWIERZCHNIA
139,34 m²